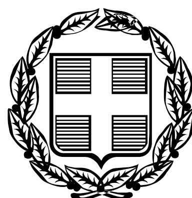


ΕΦΗΜΕΡΙΣ ΤΗΣ ΚΥΒΕΡΝΗΣΕΩΣ

ΤΗΣ ΕΛΛΗΝΙΚΗΣ ΔΗΜΟΚΡΑΤΙΑΣ

ΤΕΥΧΟΣ ΤΕΤΑΡΤΟ **Αρ. Φύλλου 569**

18 Δεκεμβρίου 2009

ΠΕΡΙΕΧΟΜΕΝΑ

ΑΠΟΦΑΣΕΙΣ

ΑΠΟΦΑΣΕΙΣ

Αριθμ. 4976 (1)

Μερική ανάκληση αναδάσωσης από τμήμα κηρυχθείσης εκτάσεως ως αναδασωτέας στην θέση «Μουστακόρεμα», περιοχής Δημοτικού διαμερίσματος Χρυσοκελλαριάς, Δήμου Κορώνης, Νομού Μεσσηνίας.

Ο ΓΕΝΙΚΟΣ ΓΡΑΜΜΑΤΕΑΣ ΠΕΡΙΦΕΡΕΙΑΣ ΠΕΛΟΠΟΝΝΗΣΟΥ

Έχοντας υπόψη:

1. Τις δ/ξεις του Π.Δ. 51/87 «Καθορισμός των περιφερειών της Χώρας για το σχεδιασμό κ.λ.π. της περιφερειακής Ανάπτυξης».

2. Τις δ/ξεις των άρθρων 1 παρ.1 και 2, 2 παρ.1 εδ.δ΄, 5 παρ. 3 Β, 6 παρ. 7 και 7 παρ. 2 του Ν.2503/97 «Διοίκηση, Οργάνωση, Στελέχωση της Περιφέρειας κ.λ.π.».

3. Τις δ/ξεις του Ν. 3208/03 «Προστασία των Δασικών οικοσυστημάτων κ.λ.π.» (άρθρο 1 παρ. 15).

4. Τις δ/ξεις του άρθρου 36 του Ν. 3698/08 «Ρύθμιση θεμάτων κτηνοτροφίας και άλλες διατάξεις».

5. Τις δ/γές του Υπουργείου Γεωργίας με αριθμ.: α) 160417/1180/8-7-1980, β) 18244/3049/24-9-1980, γ) 168692/3318/5-10-1981, δ) 85144/1468/9-9-1992 ε) 60284/365/26-1-1994, στ) οικ. 105204/2793/31-7-2002, ζ) την υπ' αριθμ. 158/1978 γνωμοδότηση του Νομικού Συμβουλίου του Κράτους

6. Την αριθ. 3781 π.ε./26-1-1994 απόφαση Νομάρχη Μεσσηνίας με την οποία κηρύχθηκε αναδασωτέα έκταση 1.750,00 στρεμμάτων στην θέση «Αγ. Σωτήρα - Ζαρναούρα» περιοχής τεώς Κοινοτήτων Χρυσοκελλαριάς και Υάμειας, Νομού Μεσσηνίας (Φ.Ε.Κ. 152/τ.Δ΄/18-2-1994).

7. Την αριθμ. 103/09 απόφαση της Α'βάθμιας Επιτροπής Επιλύσεως Δασικών Αμφισβητήσεων Νομού Μεσσηνίας.

8. Την αριθμ. 9593/23-10-2009 αναφορά - θετική πρόταση του Δασαρχείου Καλαμάτας, αποφασίζουμε:

Ανακαλούμε μερικώς την υπ' αριθμόν 3781 π.ε./26-1-1994 απόφαση Νομάρχη Μεσσηνίας (Φ.Ε.Κ. 152/18-2-1994 τεύχος Δ') ως προς την έκταση των έξι χιλιάδων τριακοσίων πενήντα πέντε τετραγωνικών μέτρων και έντεκα εκατοστών (6.355,11 τ.μ.), η οποία δεν αποτελεί δάσος ή δασική έκταση και η οποία προσδιορίζεται από τα στοιχεία 1,23,...,18,κ,ι,θ,η,ζ,ε,δ,γ,β,α,29,30,1 όπως αυτή απεικονίζεται στο τοπογραφικό διάγραμμα με κλίμακα 1:2.000 που συνέταξε η δασολόγος του Δασαρχείου Καλαμάτας Θεοδώρα Ανδρινοπούλου και το οποίο αποτελεί αναπόσπαστο μέρος της απόφασής μας αυτής λόγω του ότι δεν εντοπίζεται και δεν περιγράφεται με ακρίβεια στο συνημμένο στην ανωτέρω απόφαση, τοπογραφικό διάγραμμα.

Έχει όρια:

Ανατολικά: Με αγρούς και οικίες.

Δυτικά: Με δημόσια δασική αναδασωτέα έκταση (αριθμ. 3781 π.ε./26-1-1994 απόφ. Νομάρχη Μεσσηνίας).

Βόρεια: Με δημόσια δασική αναδασωτέα έκταση (αριθμ. 3781 π.ε./26-1-1994 απόφ. Νομάρχη Μεσσηνίας), εγκαταλειμμένο αγρό Γ. Μιχαλόπουλου, αγρούς και οικίες.

Νότια: Με δημόσια δασική αναδασωτέα έκταση (αριθμ. 3781 π.ε./26-1-1994 απόφαση Νομάρχη Μεσσηνίας). (Όλες οι ανωτέρω περιγραφόμενες ως όρια εκτάσεις βρίσκονται εντός των ορίων του περιγράμματος του τοπογραφικού διαγράμματος που συνοδεύει την αριθμ. 3781 π.ε./26-1-1994 αναδασωτέα απόφαση).


Για την υπόλοιπη έκταση παραμένει σε ισχύ η αριθμ. 3781 π.ε./26-1-1994 αναδασωτέα απόφαση.

Η απόφαση αυτή να δημοσιευθεί στην Εφημερίδα της Κυβερνήσεως.

Τρίπολη, 14 Δεκεμβρίου 2009

Ο Γενικός Γραμματέας Περιφέρειας κ.α.α.
Ο Γενικός Διευθυντής Περιφέρειας Πελοποννήσου
ΠΑΝΑΓΙΩΤΗΣ ΜΠΑΖΙΓΟΣ

ΕΘΝΙΚΟ ΤΥΠΟΓΡΑΦΕΙΟ
Για τεχνικούς λόγους στο σχεδιάγραμμα, έγινε σμίκρυνση, κατά ποσοστό 39%

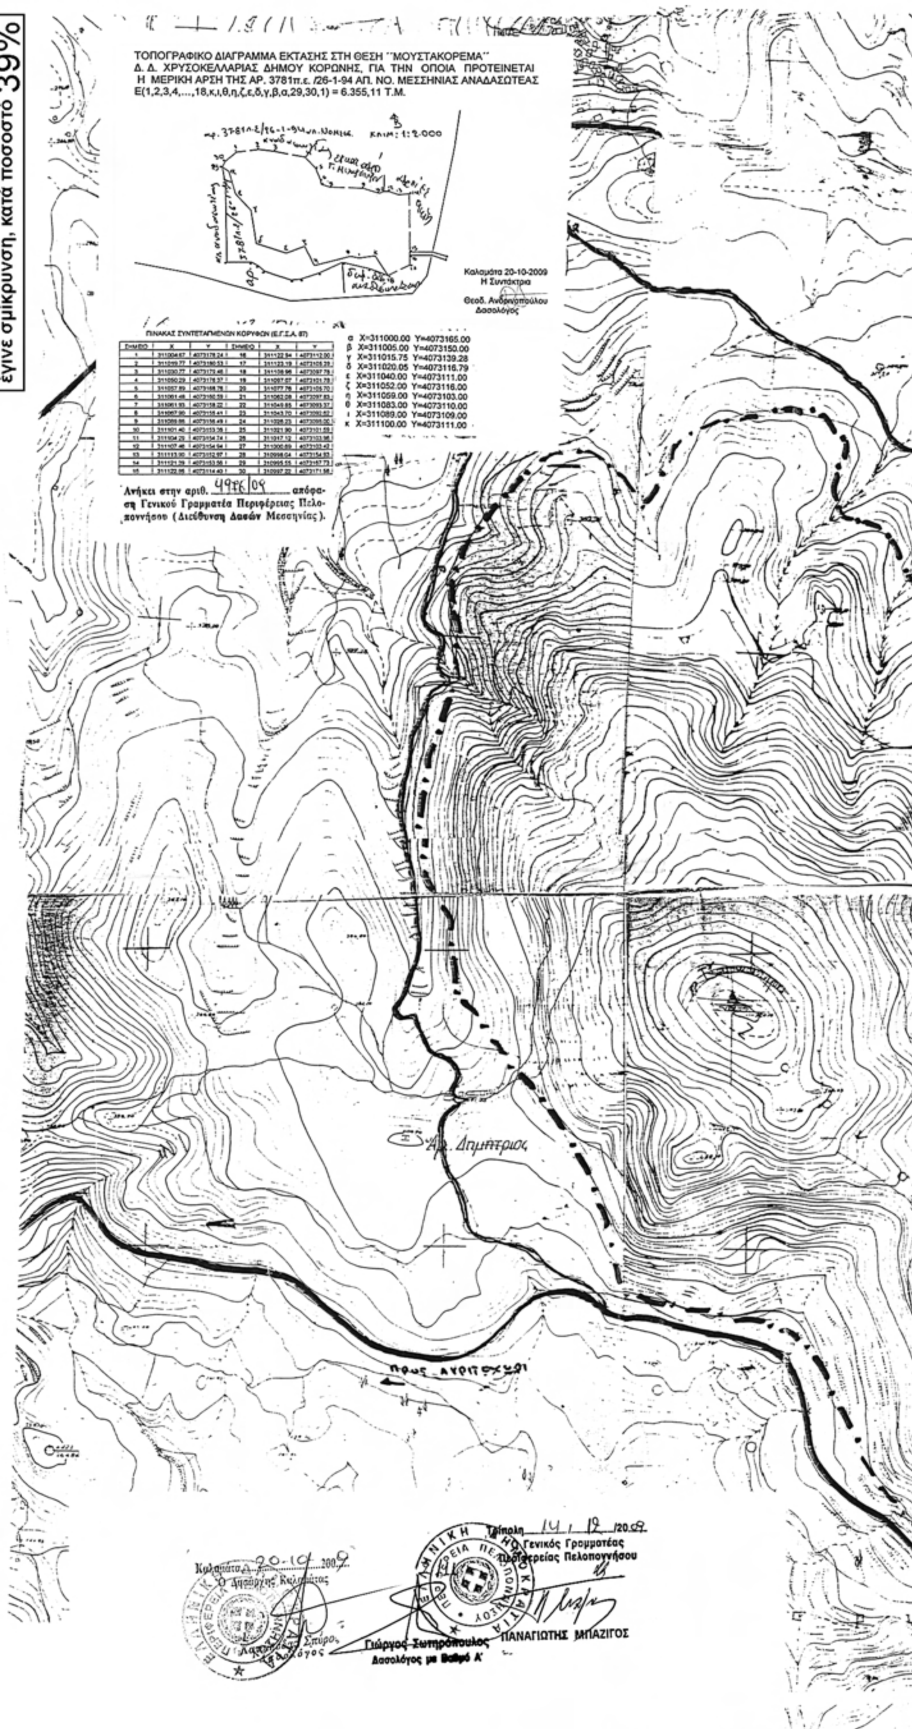

ΤΟΠΟΓΡΑΦΙΚΟ ΔΙΑΓΡΑΜΜΑ ΕΚΤΑΣΗΣ ΣΤΗ ΘΕΣΗ ''ΜΟΥΣΤΑΚΟΡΕΜΑ''
Δ. Δ. ΧΡΥΣΟΚΕΛΛΑΡΙΑΣ ΔΗΜΟΥ ΚΟΡΩΝΗΣ, ΓΙΑ ΤΗΝ ΟΠΟΙΑ ΠΡΟΤΕΙΝΕΤΑΙ Η ΜΕΡΙΚΗ ΑΡΣΗ ΤΗΣ ΑΡ. 3781π.ε. /26-1-94 ΑΠ. ΝΟ. ΜΕΣΣΗΝΙΑΣ ΑΝΑΔΑΣΩΤΕΑΣ
Ε(1,2,3,4,...,18,κ,ι,θ,η,ζ,ε,δ,γ,β,α,29,30,1) = 6.355,11 Τ.Μ.

Καλαμάτα 20-10-2009
Η Συντάκτρια
Θεοδ. Ανδρειανοπούλου
Δασολόγος

ΠΙΝΑΚΑΣ ΣΥΝΤΕΤΑΓΜΕΝΩΝ ΚΟΡΥΦΩΝ (Ε.Γ.Σ.Α. 87)

ΣΗΜΕΙΟ	X	Y	ΣΗΜΕΙΟ	X	Y
1	311004.67	4073178.24	16	311122.94	4073112.00
2	311019.77	4073180.53	17	311123.19	4073105.29
3	311030.77	4073170.46	18	311108.96	4073097.79
4	311050.29	4073178.37	19	311097.07	4073101.79
5	311057.89	4073168.78	20	311077.76	4073105.70
6	311061.48	4073160.59	21	311062.08	4073097.83
7	311061.93	4073158.22	22	311049.85	4073093.37
8	311067.90	4073155.41	23	311043.70	4073092.82
9	311089.86	4073156.49	24	311028.23	4073095.20
10	311101.40	4073153.28	25	311021.90	4073101.59
11	311104.29	4073154.74	26	311017.12	4073103.98
12	311107.46	4073154.94	27	311000.89	4073133.43
13	311113.50	4073152.97	28	310998.04	4073154.93
14	311121.79	4073153.56	29	310995.55	4073167.73
15	311122.95	4073114.40	30	310997.22	4073171.58


α X=311000.00 Y=4073165.00
β X=311005.00 Y=4073150.00
γ X=311015.75 Y=4073139.28
δ X=311020.05 Y=4073116.79
ε X=311040.00 Y=4073111.00
ζ X=311052.00 Y=4073116.00
η X=311059.00 Y=4073103.00
θ X=311083.00 Y=4073110.00
ι X=311089.00 Y=4073109.00
κ X=311100.00 Y=4073111.00

Ανήκει στην αριθ. 4976/09 απόφαση Γενικού Γραμματέα Περιφέρειας Πελοποννήσου (Διεύθυνση Δασών Μεσσηνίας).

Τρίπολη 14/12/2009
Ο Γενικός Γραμματέας
Περιφέρειας Πελοποννήσου
ΠΑΝΑΓΙΩΤΗΣ ΜΠΑΖΙΓΟΣ

Καλαμάτα 20-10-2009
Ο Δασάρχης Καλαμάτας

Γιώργος Σωτηρόπουλος
Δασολόγος με Βαθμό Α'

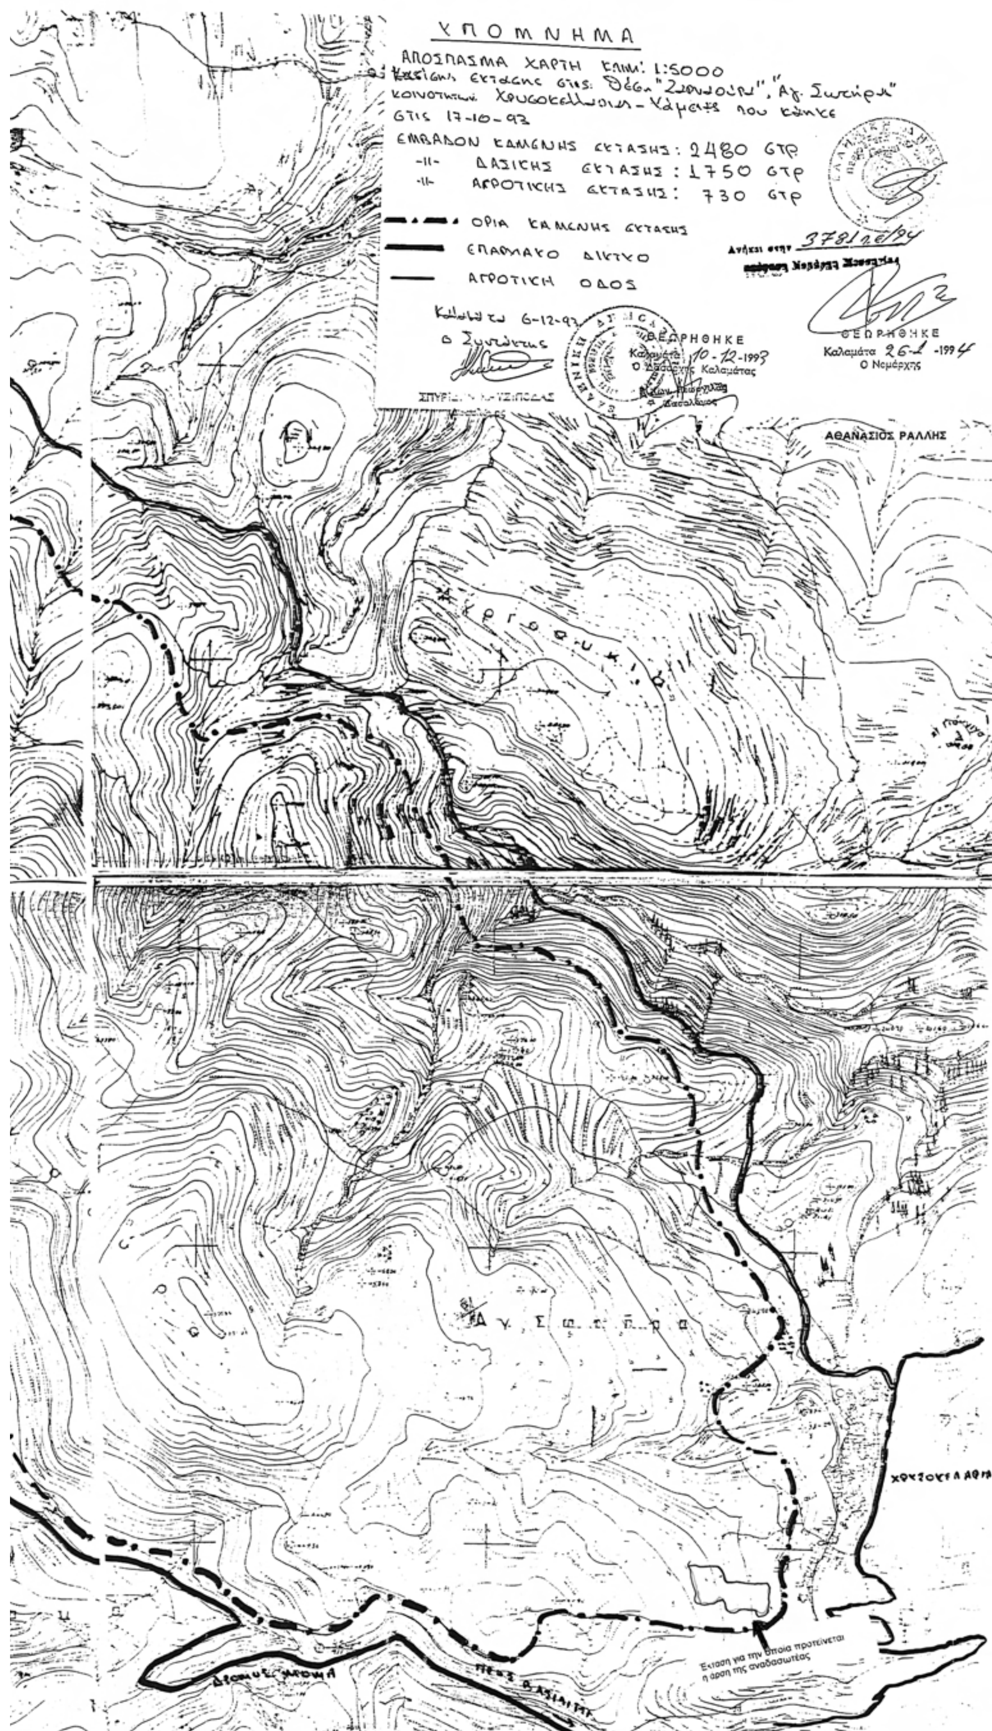
ΥΠΟΜΝΗΜΑ
ΑΠΟΣΠΑΣΜΑ ΧΑΡΤΗ ΚΛΙΜ: 1:5000
ΕΜΒΑΔΟΝ ΚΑΜΕΝΗΣ ΕΚΤΑΣΗΣ: 2480 στρ
-//- ΔΑΣΙΚΗΣ ΕΚΤΑΣΗΣ: 1750 στρ
-//- ΑΓΡΟΤΙΚΗΣ ΕΚΤΑΣΗΣ: 730 στρ
ΟΡΙΑ ΚΑΜΕΝΗΣ ΕΚΤΑΣΗΣ
ΕΠΑΡΧΙΑΚΟ ΔΙΚΤΥΟ
ΑΓΡΟΤΙΚΗ ΟΔΟΣ
ΘΕΩΡΗΘΗΚΕ
Καλαμάτα 10-12-1993
Ο Δασάρχης Καλαμάτας
ΘΕΩΡΗΘΗΚΕ
Καλαμάτα 26-1-1994
Ο Νομάρχης
ΑΘΑΝΑΣΙΟΣ ΡΑΛΛΗΣ
Έκταση για την οποία προτείνεται η άρση της αναδασωτέας

Αριθμ. 4977 (2)

Μερική ανάκληση αναδάσωσης από τμήμα κηρυχθείσης εκτάσεως ως αναδασωτέας στην θέση «Οστεοφυλάκιο Παπαφλέσσα - Ανάσταση», περιοχής Δημοτικού διαμερίσματος Μανιακίου, Δήμου Παπαφλέσσα, Νομού Μεσσηνίας.

Ο ΓΕΝΙΚΟΣ ΓΡΑΜΜΑΤΕΑΣ ΠΕΡΙΦΕΡΕΙΑΣ ΠΕΛΟΠΟΝΝΗΣΟΥ

Έχοντας υπόψη:

1. Τις δ/ξεις του Π.Δ.51/87 «Καθορισμός των περιφερειών της Χώρας για το σχεδιασμό κ.λ.π. της περιφερειακής Ανάπτυξης».

2. Τις δ/ξεις των άρθρων 1 παρ.1 και 2, 2 παρ.1 εδ.δ', 5 παρ.3Β, 6 παρ.7 και 7 παρ.2 του Ν.2503/97 «Διοίκηση, Οργάνωση, Στελέχωση της Περιφέρειας κ.λ.π.».

3. Τις δ/ξεις του Ν. 3208/03 «Προστασία των Δασικών οικοσυστημάτων κ.λ.π.».

4. Τις δ/ξεις του άρθρου 36 του Ν. 3698/08 «Ρύθμιση θεμάτων κτηνοτροφίας και άλλες διατάξεις».

5. Τις δ/γές του Υπουργείου Γεωργίας με αριθμ.: α) 160417/1180/8-7-1980, β) 18244/3049/24-9-1980, γ) 168692/3318/5-10-1981, δ) 85144/1468/9-9-1992 ε)60284/365/26-1-1994, στ) οικ. 105204/2793/31-7-2002, ζ) την υπ' αριθμ. 158/1978 γνωμοδότηση του Νομικού Συμβουλίου του Κράτους.

6. Την αριθ. 5004/20-11-2007 απόφασή μας με την οποία κηρύχθηκε αναδασωτέα έκταση 9.000,00 στρεμμάτων στις περιοχές των Δημοτικών διαμερισμάτων Μανιακίου, Μεταμόρφωσης, Παπαφλέσσα κ.λ.π. των Δήμων Παπαφλέσσα, Νέστορος και Βουφράδος, Νομού Μεσσηνίας (Φ.Ε.Κ. 676/Δ'/21-12-2007 και 46/Δ'/8-2-2008).

7. Την αριθμ. 108/2009 απόφαση της Α'βάθμιας Επιτροπής Επιλύσεως Δασικών Αμφισβητήσεων Νομού Μεσσηνίας.

8. Την αριθμ. 8950/19-10-2009 αναφορά - θετική πρόταση του Δασαρχείου Καλαμάτας, αποφασίζουμε:

Ανακαλούμε μερικώς την υπ' αριθμόν 5004/20-11-2007 απόφαση μας (Φ.Ε.Κ. 676/21-12-2007 και 46/8-2-2008 τεύχος Δ΄) ως προς την έκταση των δεκατεσσάρων χιλιάδων οκτακοσίων ογδόντα τετραγωνικών μέτρων και εβδομήντα δύο εκατοστών (14.880,72 τ.μ.), η οποία δεν αποτελεί δάσος ή δασική έκταση και η οποία προσδιορίζεται από τα τμήματα Α, Γ και Δ με στοιχεία Α: 3,4,,...,15, 68, 67, 55, 56, 66, 65, 64, 63, 62, 3, Γ: 2,36,37,...,40, 55',55,56,...62,3,2 και Δ: 1,2,36,37,...,45,21,22,...,35,1 όπως αυτή απεικονίζεται στο τοπογραφικό διάγραμμα με κλίμακα 1:5.000 που συνέταξε η δασοπόνος του Δασαρχείου Καλαμάτας Κων/να Παναγοπούλου και το οποίο αποτελεί αναπόσπαστο μέρος της απόφασής μας αυτής λόγω του ότι δεν εντοπίζεται και δεν περιγράφεται με ακρίβεια στο συνημμένο στην ανωτέρω απόφαση, τοπογραφικό διάγραμμα.

Κατά τμήμα έχει όρια:

ΤΜΗΜΑ Α:

Ανατολικά: Με αγροτική οδό.

Δυτικά: Με κοινοτική οδό (έκταση τμήματος Γ) και αναδασωτέα δημόσια δασική έκταση (αριθμ. 5004/20-11-2007 απόφασή μας).

Βόρεια: Με αγροτική οδό.

Νότια: Με αναδασωτέα δημόσια δασική έκταση (αριθμ. 5004/20-11-2007 απόφασή μας).

ΤΜΗΜΑ Γ:

Ανατολικά: Με αγροτική έκταση (τμήμα Α) και αναδασωτέα δημόσια δασική έκταση (αριθμ. 5004/20-11-2007 απόφασή μας).

Δυτικά: Με αγροτική έκταση (έκταση τμήματος Δ).

Βόρεια: Με κοινοτική οδό.

Νότια: Με μη δασική έκταση.

ΤΜΗΜΑ Δ:

Ανατολικά: Με κοινοτική οδό (έκταση τμήματος Γ), μη δασική έκταση και αναδασωτέα δημόσια δασική έκταση (αριθμ. 5004/20-11-2007 απόφασή μας).

Δυτικά: Με αγροτική έκταση (τμήμα Α).

Βόρεια: Με αγροτική έκταση.

Νότια: Με αναδασωτέα δημόσια δασική έκταση (αριθμ. 5004/20-11-2007 απόφασή μας) και αγρό ιδιοκτησίας Αφροδίτης Στρατηγοπούλου.

(Όλες οι ανωτέρω εκτάσεις βρίσκονται εντός της οριογραμμής του περιγράμματος του τοπογραφικού διαγράμματος που συνοδεύει την αριθμ. 5004/20-11-2007 απόφαση αναδασωτέας).


Για την υπόλοιπη έκταση παραμένει σε ισχύ η αριθμ. 5004/20-11-2007 απόφαση Νομάρχη Μεσσηνίας.

Η απόφαση αυτή να δημοσιευθεί στην Εφημερίδα της Κυβερνήσεως.

Τρίπολη, 14 Δεκεμβρίου 2009

Ο Γενικός Γραμματέας Περιφέρειας κ.α.α.
Ο Γενικός Διευθυντής Περιφέρειας Πελοποννήσου
ΠΑΝΑΓΙΩΤΗΣ ΜΠΑΖΙΓΟΣ

ΤΟΠΟΓΡΑΦΙΚΟ ΔΙΑΓΡΑΜΜΑ ΕΚΤΑΣΗΣ ΣΥΝΟΛΙΚΟΥ ΕΜΒΑΔΟΥ 14.880,72 Τ.Μ. (ΤΜΗΜΑΤΑ Α, Γ, Δ) ΓΙΑ ΤΗΝ ΟΠΟΙΑ ΠΡΟΤΕΙΝΕΤΑΙ Η ΜΕΡΙΚΗ ΑΡΣΗ ΤΗΣ ΑΡ. 5004/20-11-2007 ΑΠΟΦΑΣΗΣ ΑΝΑΔΑΣΩΤΕΑΣ ΣΥΜΦΩΝΑ ΜΕ ΤΗ ΔΙΑΔΙΚΑΣΙΑ ΤΗΣ ΠΑΡ. 3 ΑΡΘ. 36 Ν. 3698/08, ΚΑΙ ΒΡΙΣΚΕΤΑΙ ΣΤΗ ΘΕΣΗ «ΟΣΤΕΟΦΥΛΑΚΙΟ ΠΑΠΑΦΛΕΣΣΑ - ΑΝΑΣΤΑΣΗ» ΔΗΜ. ΔΙΑΜ. ΜΑΝΙΑΚΙΟΥ ΤΟΥ ΔΗΜΟΥ ΠΑΠΑΦΛΕΣΣΑ.

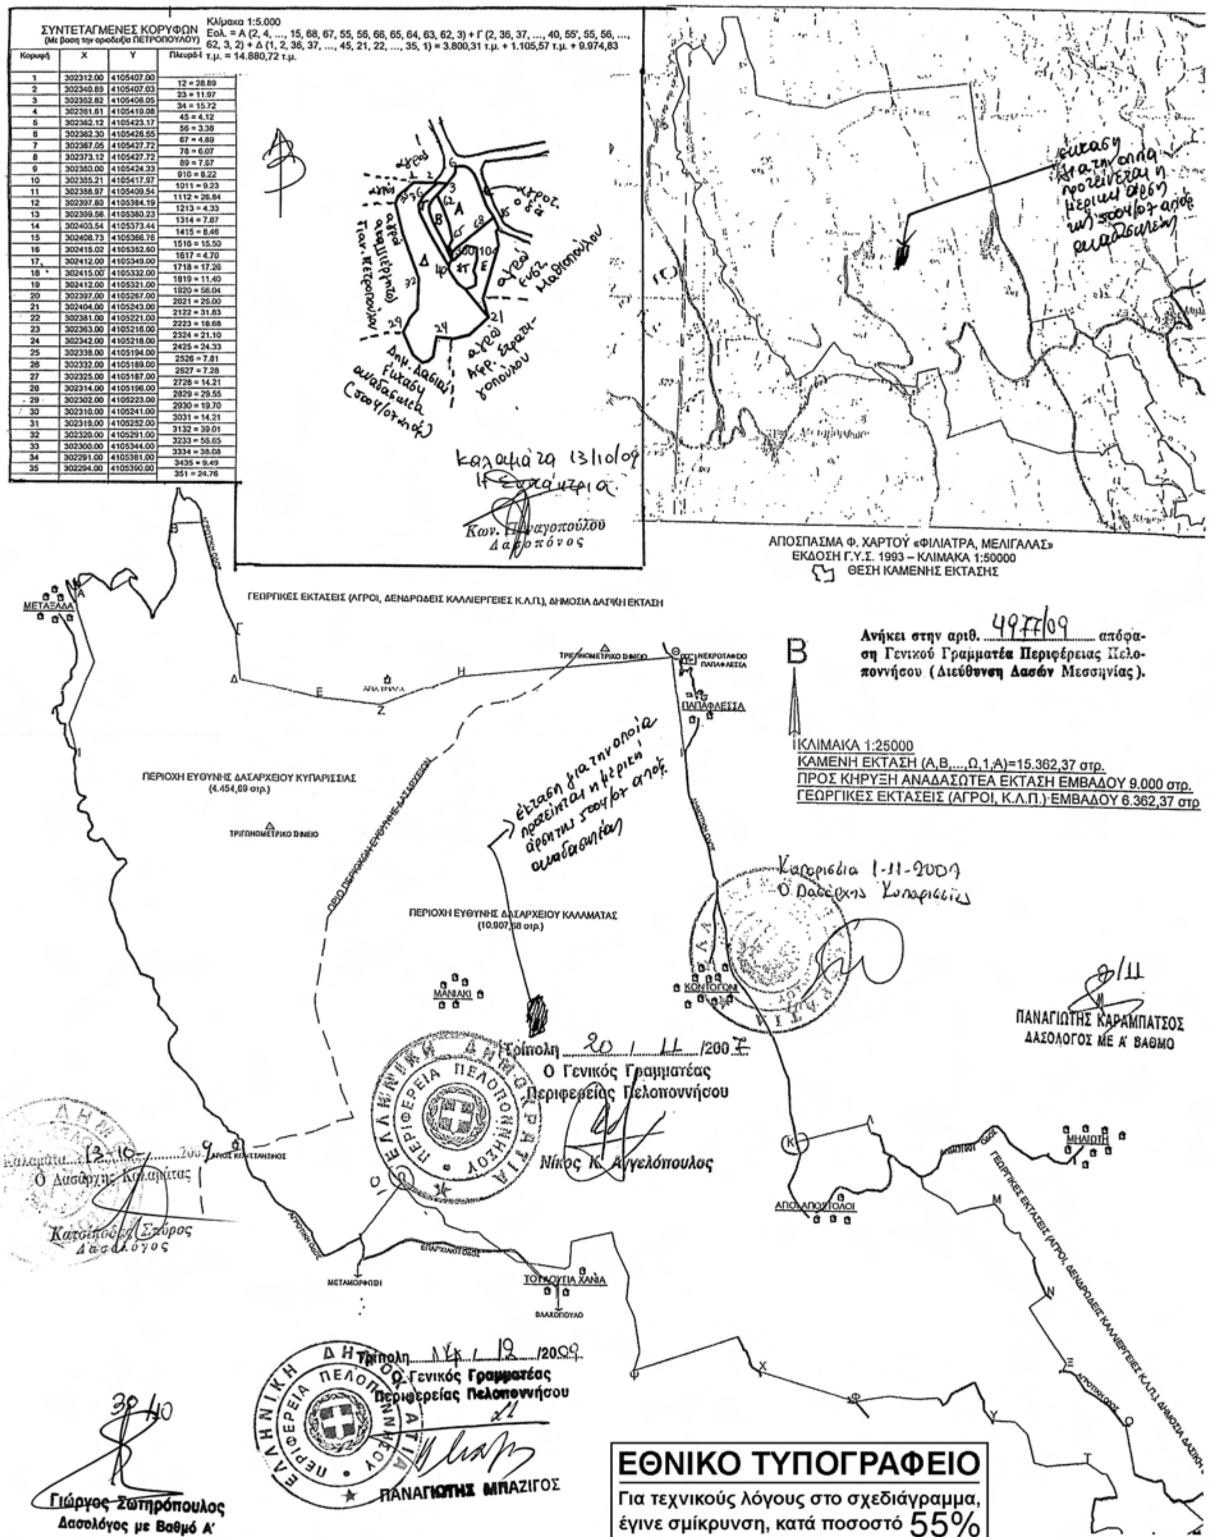

ΣΥΝΤΕΤΑΓΜΕΝΕΣ ΚΟΡΥΦΩΝ (Με βαση την οριοδείξια ΠΕΤΡΟΠΟΥΛΟΥ)

Κορυφή	X	Y	Πλευρά-l
1	302312.00	4105407.00	12 = 28.89
2	302340.89	4105407.03	23 = 11.97
3	302352.82	4105406.05	34 = 15.72
4	302361.61	4105419.08	45 = 4.12
5	302362.12	4105423.17	56 = 3.38
6	302362.30	4105426.55	67 = 4.89
7	302367.05	4105427.72	78 = 6.07
8	302373.12	4105427.72	89 = 7.67
9	302380.00	4105424.33	910 = 8.22
10	302385.21	4105417.97	1011 = 9.23
11	302388.97	4105409.54	1112 = 26.84
12	302397.80	4105384.19	1213 = 4.33
13	302399.56	4105380.23	1314 = 7.87
14	302403.54	4105373.44	1415 = 8.46
15	302408.73	4105366.76	1516 = 15.50
16	302415.02	4105352.60	1617 = 4.70
17	302412.00	4105349.00	1718 = 17.26
18	302415.00	4105332.00	1819 = 11.40
19	302412.00	4105321.00	1920 = 56.04
20	302397.00	4105267.00	2021 = 25.00
21	302404.00	4105243.00	2122 = 31.83
22	302381.00	4105221.00	2223 = 18.68
23	302363.00	4105216.00	2324 = 21.10
24	302342.00	4105218.00	2425 = 24.33
25	302338.00	4105194.00	2526 = 7.81
26	302332.00	4105189.00	2627 = 7.28
27	302325.00	4105187.00	2728 = 14.21
28	302314.00	4105196.00	2829 = 29.55
29	302302.00	4105223.00	2930 = 19.70
30	302310.00	4105241.00	3031 = 14.21
31	302319.00	4105252.00	3132 = 39.01
32	302320.00	4105291.00	3233 = 56.65
33	302300.00	4105344.00	3334 = 38.08
34	302291.00	4105381.00	3435 = 9.49
35	302294.00	4105390.00	351 = 24.76

ΕΘΝΙΚΟ ΤΥΠΟΓΡΑΦΕΙΟ
Για τεχνικούς λόγους στο σχεδιάγραμμα, έγινε σμίκρυνση, κατά ποσοστό 55%

Αριθμ. 4975 (3)

Μερική ανάκληση αναδάσωσης από τμήμα κηρυχθείσης εκτάσεως ως αναδασωτέας στην θέση «Μπουφέϊκα», περιοχής Δημοτικού διαμερίσματος Καλαμάτας, Δήμου Καλαμάτας, Νομού Μεσσηνίας.

Ο ΓΕΝΙΚΟΣ ΓΡΑΜΜΑΤΕΑΣ ΠΕΡΙΦΕΡΕΙΑΣ ΠΕΛΟΠΟΝΝΗΣΟΥ

Έχοντας υπόψη:

1. Τις δ/ξεις του Π.Δ.51/87 «Καθορισμός των περιφερειών της Χώρας για το σχεδιασμό κ.λ.π. της περιφερειακής Ανάπτυξης».

2. Τις δ/ξεις των άρθρων 1 παρ.1 και 2, 2 παρ.1 εδ.δ', 5 παρ. 3Β, 6 παρ.7 και 7 παρ.2 του Ν.2503/97 «Διοίκηση, Οργάνωση, Στελέχωση της Περιφέρειας κ.λ.π.».

3. Τις δ/ξεις του Ν. 3208/03 «Προστασία των Δασικών οικοσυστημάτων κ.λ.π.» (άρθρο 1 παρ. 15).

4. Τις δ/ξεις του άρθρου 36 του Ν. 3698/08 «Ρύθμιση θεμάτων κτηνοτροφίας και άλλες διατάξεις».

5. Τις δ/γές του Υπουργείου Γεωργίας με αριθμ.: α) 160417/1180/8-7-1980, β) 18244/3049/24-9-1980, γ) 168692/3318/5-10-1981, δ) 85144/1468/9-9-1992 ε) 60284/365/26-1-1994, στ) οικ. 105204/2793/31-7-2002, ζ) την υπ' αριθμ. 158/1978 γνωμοδότηση του Νομικού Συμβουλίου του Κράτους

6. Την αριθ. 5002/20-11-2007 απόφασή μας με την οποία κηρύχθηκε αναδασωτέα έκταση 72.076,00 στρεμμάτων στην θέση «Μαύρα Λιθάρια, Πετρόστρουγκες, Κορφοβούνι, κ.λ.π.» περιοχής Δημοτικών διαμερισμάτων Αλαγονίας, Πηγών, Αρτεμισίας, Λαδά, Καρβελίου, Ελαιοχωρίου, Καλαμάτας, Πηγαδιών, Αλτομυρών, Κέντρου, Δήμων Καλαμάτας, και Αβίας, Νομού Μεσσηνίας (Φ.Ε.Κ. 649/τ.Δ΄/6-12-2007).

7. Την αριθμ. 106/09 απόφαση της Α'βάθμιας Επιτροπής Επιλύσεως Δασικών Αμφισβητήσεων Νομού Μεσσηνίας.

8. Την αριθμ. 8928/23-10-2009 αναφορά - θετική πρόταση του Δασαρχείου Καλαμάτας, αποφασίζουμε:

Ανακαλούμε μερικώς την υπ' αριθμόν 5002/20-11-2007 απόφασή μας (Φ.Ε.Κ. 649/6-12-2007 τεύχος Δ') ως προς την έκταση των δεκατριών χιλιάδων εκατόν έντεκα τετραγωνικών μέτρων και πενήντα επτά εκατοστών (13.111,57 τ.μ.), η οποία δεν αποτελεί δάσος ή δασική έκταση και η οποία προσδιορίζεται από τα στοιχεία 1,2,3,4,5,6,7,8,9,10, 11,12,13,14,15,16,17,18,19,20,21,22,23,24,1 όπως αυτή απεικονίζεται στο τοπογραφικό διάγραμμα με κλίμακα 1:2.000 που συνέταξε η δασοπόνος του Δασαρχείου Καλαμάτας Κων/να Παναγοπούλου και το οποίο αποτελεί αναπόσπαστο μέρος της απόφασής μας αυτής λόγω του ότι δεν εντοπίζεται και δεν περιγράφεται με ακρίβεια στο συνημμένο στην ανωτέρω απόφαση, τοπογραφικό διάγραμμα.

Έχει όρια:

Ανατολικά: Με δημόσια δασική αναδασωτέα έκταση (αριθμ. 5002/20-11-2007 απόφαση Γενικού Γραμματέα Περιφέρειας Πελοποννήσου).

Δυτικά: Με δημόσια δασική αναδασωτέα έκταση (αριθμ. 5002/20-11-2007 απόφαση Γενικού Γραμματέα Περιφέρειας Πελοποννήσου).

Βόρεια: Με δημόσια δασική αναδασωτέα έκταση (αριθμ. 5002/20-11-2007 απόφαση Γενικού Γραμματέα Περιφέρειας Πελοποννήσου).

Νότια: Με δημόσια δασική αναδασωτέα έκταση (αριθμ. 5002/20-11-2007 απόφαση Γενικού Γραμματέα Περιφέρειας Πελοποννήσου).

Για την υπόλοιπη έκταση παραμένει σε ισχύ η αριθμ. 5002/20-11-2007 απόφασή μας.


Η απόφαση αυτή να δημοσιευθεί στην Εφημερίδα της Κυβερνήσεως.

Τρίπολη, 14 Δεκεμβρίου 2009

Ο Γενικός Γραμματέας Περιφέρειας κ.α.α.
Ο Γενικός Διευθυντής Περιφέρειας Πελοποννήσου
ΠΑΝΑΓΙΩΤΗΣ ΜΠΑΖΙΓΟΣ

ΤΟΠΟΓΡΑΦΙΚΟ ΔΙΙΑΓΡΑΜΜΑ ΕΚΤΑΣΗΣ ΣΥΝΟΛΙΚΟΥ ΕΜΒΑΔΟΥ 13.111,57 Τ.Μ. ΓΙΑ ΤΗΝ ΟΠΟΙΑ ΠΡΟΤΕΙΝΕΤΑΙ Η ΜΕΡΙΚΗ ΑΡΣΗ ΤΗΣ ΑΡ. 5002/20-11-07 ΑΠΟΦΑΣΗΣ ΑΝΑΔΑΣΩΤΕΑΣ ΣΥΜΦΩΝΑ ΜΕ ΤΗ ΔΙΑΔΙΚΑΣΙΑ ΤΗΣ ΠΑΡ. 3 ΑΡΘ. 36 Ν. 3698/08, ΚΑΙ ΒΡΙΣΚΕΤΑΙ ΣΤΗ ΘΕΣΗ «ΜΠΟΥΦΕΙΚΑ» ΔΗΜ. ΔΙΑΜ. ΚΑΛΑΜΑΤΑΣ ΤΟΥ ΔΗΜΟΥ ΚΑΛΑΜΑΤΑΣ.

ΕΘΝΙΚΟ ΤΥΠΟΓΡΑΦΕΙΟ
Για τεχνικούς λόγους στο σχεδιάγραμμα, έγινε σμίκρυνση, κατά ποσοστό 55%

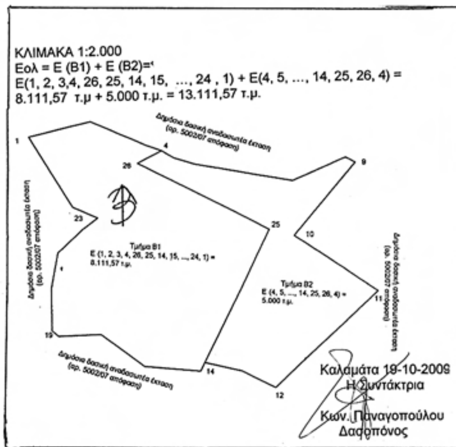

ΠΙΝΑΚΑΣ ΣΥΝΤΕΤΑΓΜΕΝΩΝ ΚΟΡΥΦΩΝ ΤΗΣ ΕΚΤΑΣΗΣ ΓΙΑ ΤΗΝ ΟΠΟΙΑ ΠΡΟΤΕΙΝΕΤΑΙ Η ΑΡΣΗ ΤΗΣ ΑΝΑΔΑΣΩΤΕΑΣ

1	335364.15	4101627.79	19	335378.35	4101535.07
2	335393.45	4101636.36	20	335377.54	4101555.74
3	335420.42	4101625.75	21	335380.09	4101572.35
4	335420.42	4101625.75	22	335391.59	4101584.04
5	335434.12	4101619.91	23	335398.47	4101589.58
6	335444.76	4101617.22	24	335386.54	4101594.44
7	335491.13	4101610.90			
8	335516.19	4101623.23			
9	335520.84	4101620.84			
10	335492.85	4101584.36			
11	335533.81	4101559.39			
12	335486.37	4101511.00			
13	335469.86	4101518.36			
14	335451.80	4101521.76			
15	335450.01	4101517.57			
16	335423.17	4101518.93			
17	335401.81	4101533.88			
18	335381.75	4101532.37			

Έκταση για την οποία προτείνεται η άρση της αναδασωτέας

Ανήκει στην αριθ. 5009/07 απόφαση Γενικού Γραμματέα Περιφέρειας Πελοποννήσου (Διεύθυνση Δασών Μεσσηνίας).



ΑΠΟΣΠ. Φ. ΧΑΡΤΗ ΚΑΛΑΜΑΤΑΣ, ΣΠΑΡΤΗΣ ΚΛΙΜ. 1:200.000

Ανήκει στην αριθ. 4975/09 απόφαση Γενικού Γραμματέα Περιφέρειας Πελοποννήσου (Διεύθυνση Δασών Μεσσηνίας).

Καλαμάτα 19-10-2009
Ο Δασάρχης Καλαμάτας





Γιώργος Σωτηρόπουλος
Δασολόγος με Βαθμό Α'

Τρίπολη 14/12/2009
Ο Γενικός Γραμματέας Περιφέρειας Πελοποννήσου

ΠΑΝΑΓΙΩΤΗΣ ΜΠΑΖΙΓΟΣ

ΕΘΝΙΚΟ ΤΥΠΟΓΡΑΦΕΙΟ

ΕΦΗΜΕΡΙΣ ΤΗΣ ΚΥΒΕΡΝΗΣΕΩΣ

ΠΕΡΙΦΕΡΕΙΑΚΑ ΓΡΑΦΕΙΑ ΠΩΛΗΣΗΣ Φ.Ε.Κ.

ΘΕΣΣΑΛΟΝΙΚΗ - Βασ. Όλγας 227	**23104 23956**	**ΛΑΡΙΣΑ** - Διοικητήριο	**2410 597449**
ΠΕΙΡΑΙΑΣ - Ευριπίδου 63	**210 4135228**	**ΚΕΡΚΥΡΑ** - Σαμαρά 13	**26610 89122**
ΠΑΤΡΑ - Κορίνθου 327	**2610 638109**	**ΗΡΑΚΛΕΙΟ** - Πεδιάδος 2	**2810 300781**
ΙΩΑΝΝΙΝΑ - Διοικητήριο	**26510 87215**	**ΜΥΤΙΛΗΝΗ** - Πλ. Κωνσταντινουπόλεως 1	**22510 46654**
ΚΟΜΟΤΗΝΗ - Δημοκρατίας 1	**25310 22858**		

ΤΙΜΗ ΠΩΛΗΣΗΣ ΦΥΛΛΩΝ ΤΗΣ ΕΦΗΜΕΡΙΔΟΣ ΤΗΣ ΚΥΒΕΡΝΗΣΕΩΣ

Σε έντυπη μορφή

- Για τα Φ.Ε.Κ. από 1 μέχρι 16 σελίδες σε 1 €, προσαυξανόμενη κατά 0,20 € για κάθε επιπλέον οκτασέλιδο ή μέρος αυτού.
- Για τα φωτοαντίγραφα Φ.Ε.Κ. σε 0,15 € ανά σελίδα.

Σε μορφή DVD/CD

Τεύχος	Ετήσια έκδοση	Τριμηνιαία έκδοση	Μηνιαία έκδοση
Α΄	150 €	40 €	15 €
Β΄	300 €	80 €	30 €
Γ΄	50 €	-	-
Υ.Ο.Δ.Δ.	50 €	-	-
Δ΄	110 €	30 €	-

Τεύχος	Ετήσια έκδοση	Τριμηνιαία έκδοση	Μηνιαία έκδοση
Α.Α.Π.	110 €	30 €	-
Ε.Β.Ι.	100 €	-	-
Α.Ε.Δ.	5 €	-	-
Δ.Δ.Σ.	200 €	-	20 €
Α.Ε. - Ε.Π.Ε. και **Γ.Ε.ΜΗ.**	-	-	100 €

- Η τιμή πώλησης μεμονωμένων Φ.Ε.Κ. σε μορφή cd-rom από εκείνα που διατίθενται σε ψηφιακή μορφή και μέχρι 100 σελίδες, σε 5 € προσαυξανόμενη κατά 1 € ανά 50 σελίδες.
- Η τιμή πώλησης σε μορφή cd-rom/dvd, δημοσιευμάτων μιας εταιρείας στο τεύχος Α.Ε.-Ε.Π.Ε. και Γ.Ε.ΜΗ. σε 5 € ανά έτος.

ΠΑΡΑΓΓΕΛΙΑ ΚΑΙ ΑΠΟΣΤΟΛΗ Φ.Ε.Κ.: Τηλεφωνικά: 210 4071010 - fax: 210 4071010 - internet: http://www.et.gr

ΕΤΗΣΙΕΣ ΣΥΝΔΡΟΜΕΣ Φ.Ε.Κ.

Τεύχος	Έντυπη μορφή	Ψηφιακή Μορφή
Α΄	225 €	190 €
Β΄	320 €	225 €
Γ΄	65 €	Δωρεάν
Υ.Ο.Δ.Δ.	65 €	Δωρεάν
Δ΄	160 €	80 €
Α.Α.Π.	160 €	80 €
Ε.Β.Ι.	65 €	33 €

Τεύχος	Έντυπη μορφή	Ψηφιακή Μορφή
Α.Ε.Δ.	10 €	Δωρεάν
Α.Ε. - Ε.Π.Ε. και **Γ.Ε.ΜΗ.**	2.250 €	645 €
Δ.Δ.Σ.	225 €	95 €
Α.Σ.Ε.Π.	70€	Δωρεάν
Ο.Π.Κ.	-	Δωρεάν
Α΄+ Β΄+ Δ΄ + Α.Α.Π.	-	450 €

- Το τεύχος Α.Σ.Ε.Π. (έντυπη μορφή) θα αποστέλλεται σε συνδρομητές ταχυδρομικά, με την επιβάρυνση των 70 €, ποσό το οποίο αφορά τα ταχυδρομικά έξοδα.
- Για την παροχή πρόσβασης μέσω διαδικτύου σε Φ.Ε.Κ. προηγουμένων ετών και συγκεκριμένα στα τεύχη: **α)** Α, Β, Δ, Α.Α.Π., Ε.Β.Ι. και Δ.Δ.Σ., η τιμή προσαυξάνεται, πέραν του ποσού της ετήσιας συνδρομής του 2007, κατά 40 € ανά έτος και ανά τεύχος και **β)** για το τεύχος Α.Ε.-Ε.Π.Ε. & Γ.Ε.ΜΗ., κατά 60 € ανά έτος παλαιότητας.

* Η καταβολή γίνεται σε όλες τις Δημόσιες Οικονομικές Υπηρεσίες (Δ.Ο.Υ.). Το πρωτότυπο διπλότυπο (έγγραφο αριθμ. πρωτ. 9067/28.2.2005 2η Υπηρεσία Επιτρόπου Ελεγκτικού Συνεδρίου) με φροντίδα των ενδιαφερομένων, πρέπει να αποστέλλεται ή να κατατίθεται στο Εθνικό Τυπογραφείο (Καποδιστρίου 34, Τ.Κ. 104 32 Αθήνα).
* Σημειώνεται ότι φωτοαντίγραφα διπλοτύπων, ταχυδρομικές Επιταγές για την εξόφληση της συνδρομής, δεν γίνονται δεκτά και θα επιστρέφονται.
* Οι οργανισμοί τοπικής αυτοδιοίκησης, τα νομικά πρόσωπα δημοσίου δικαίου, τα μέλη της Ένωσης Ιδιοκτητών Ημερησίου Τύπου Αθηνών και Επαρχίας, οι τηλεοπτικοί και ραδιοφωνικοί σταθμοί, η Ε.Σ.Η.Ε.Α., τα τριτοβάθμια συνδικαλιστικά Όργανα και οι τριτοβάθμιες επαγγελματικές ενώσεις δικαιούνται έκπτωσης πενήντα τοις εκατό (50%) επί της ετήσιας συνδρομής (τρέχον έτος + παλαιότητα).
* Το ποσό υπέρ Τ.Α.Π.Ε.Τ. [5% επί του ποσού συνδρομής (τρέχον έτος + παλαιότητα)], καταβάλλεται ολόκληρο (Κ.Α.Ε. 3512) και υπολογίζεται πριν την έκπτωση.
* Στην Ταχυδρομική συνδρομή του τεύχους Α.Σ.Ε.Π. δεν γίνεται έκπτωση.

Πληροφορίες για δημοσιεύματα που καταχωρούνται στα Φ.Ε.Κ. στο τηλ.: 210 5279000.
Φωτοαντίγραφα παλαιών Φ.Ε.Κ.: Μάρνη 8 τηλ.: 210 8220885, 210 8222924, 210 5279050.
Οι πολίτες έχουν τη δυνατότητα ελεύθερης ανάγνωσης των δημοσιευμάτων που καταχωρούνται σε όλα τα τεύχη της Εφημερίδας της Κυβερνήσεως πλην εκείνων που καταχωρούνται στο τεύχος Α.Ε.-Ε.Π.Ε και Γ.Ε.ΜΗ., από την ιστοσελίδα του Εθνικού Τυπογραφείου (www.et.gr).

Οι υπηρεσίες εξυπηρέτησης πολιτών λειτουργούν καθημερινά από 08:00 μέχρι 13:00



ΑΠΟ ΤΟ ΕΘΝΙΚΟ ΤΥΠΟΓΡΑΦΕΙΟ
ΚΑΠΟΔΙΣΤΡΙΟΥ 34 * ΑΘΗΝΑ 104 32 * ΤΗΛ. 210 52 79 000 * FAX 210 52 21 004
ΗΛΕΚΤΡΟΝΙΚΗ ΔΙΕΥΘΥΝΣΗ: http://www.et.gr – e-mail: webmaster.et@et.gr